

ΕΦΗΜΕΡΙΣ ΤΗΣ ΚΥΒΕΡΝΗΣΕΩΣ
ΤΗΣ ΕΛΛΗΝΙΚΗΣ ΔΗΜΟΚΡΑΤΙΑΣ

ΕΝ ΑΘΗΝΑΙΣ ΤΗι 28 ΦΕΒΡΟΥΑΡΙΟΥ 1978 | ΤΕΥΧΟΣ ΤΕΤΑΡΤΟΝ | ΑΡΙΘΜΟΣ ΦΥΛΛΟΥ 76

ΠΕΡΙΕΧΟΜΕΝΑ

ΑΠΑΛΛΟΤΡΙΩΣΕΙΣ

ΑΠΟΦΑΣΕΙΣ

ΠΟΛΕΟΔΟΜΙΑ

ΑΠΟΦΑΣΕΙΣ

ΑΝΑΚΟΙΝΩΣΕΙΣ

ΑΠΑΛΛΟΤΡΙΩΣΕΙΣ

ΑΠΟΦΑΣΕΙΣ

Ἀριθ. Ζα/3212 (1)

Περὶ κηρύξεως ὡς ἀναδασωτέας ἐκτάσεως Ν. Ἀχαΐας.

Ο ΝΟΜΑΡΧΗΣ ΑΧΑΪΑΣ

Ἔχοντας ὑπόψη:

1) Τὶς διατάξεις τῶν ἄρθρων 108, 191, 195 ἕως 205 τοῦ Ν.Δ. 86/69 «περὶ Δασικοῦ Κώδικος», καθὼς καὶ τὶς διατάξεις τῶν ἄρθρων 24 καὶ 117 τοῦ Συντάγματος τῆς Χώρας, ποὺ ἰσχύει μέχρι σήμερα.

2) Τὶς 5684/499/έγκ. 48/11.2.71, 88854/7483/έγκ. 104/1.10.75, 114812/2946/έγκ. 154/24.12.75, 10582/539/13.2.1976, 215696/1451/9.5.77 καὶ 217606/1610/13.6.77 διαταγὲς Ὑπουργείου Γεωργίας.

3) Τὶς περὶ ἀποκεντρώσεως διατάξεις τῶν Ν. 3200/55, Ν.Δ. 532/70 καὶ Β.Δ. 709/70.

4) Τὴν ἀριθ. 8083/2.11.77 πρόταση τοῦ Δασαρχείου Πατρῶν καὶ χωρὶς πρόταση τῆς Φιλοδασικῆς Ἐπιτροπῆς Πατρῶν, γιατὶ δὲν λειτουργεῖ.

5) Τὸ μὲ κλίμακα 1:20.000 ἀπόσπασμα χάρτη καθὼς καὶ τὸ ἀπὸ 29.10.77 πρόχειρο κατατοπιστικὸ σχεδιάγραμμα τῆς ἐκτάσεως τὰ ὁποῖα ἔφτιαξε ὁ Τεχνολόγος Δασοπονίας Δημ. Ζαχαριάδης τοῦ Δασαρχείου Πατρῶν, ἀποφασίζουμε:

Κηρύσσουμε ὡς ἀναδασωτέα δημόσια δασικὴ ἔκταση μὲ συνολικὸ ἐμβαδὸ δέκα (10) στρέμματα, ἡ ὁποία (ἔκταση) φέρει τὴ γενικὴ τοπωνυμία «Πλατανάκι—Καλόνι» καὶ βρίσκεται στὴν περιφέρεια τῶν Κοινοτήτων Χιόνας καὶ Φλόκα Ἐπαρχίας Πατρῶν, Νομοῦ Ἀχαΐας.

Ἡ ἀναδασωτέα αὐτὴ ἔκταση, ὅπως φαίνεται καὶ στὸ σχετικὸ σχεδιάγραμμα συνορεύει ὡς ἀκολούθως:

Ἀνατολικά: Μὲ δημόσια δασικὴ ἔκταση θέσεως «Καλογερίτσα» ποὺ κάηκε στὶς 17.9.1975 ἐπὶ πλευρᾶς μήκους 400 μ.

Δυτικά: Μὲ μὴ καμένη δημόσια δασικὴ ἔκταση θέσεως «Καλόνι» ὅπου ἀνώνυμη μικρὴ κορυφογραμμὴ ἐπὶ πλευρᾶς μήκους 400 μ.

Βόρεια: Μὲ δημόσια δασικὴ ἔκταση ὅπου μικρὸ ρέμα μὲ τὴν ἐπωνυμία «Πλατανάκι» ἐπὶ πλευρᾶς μήκους 25 μ.

Νότια: Μὲ μὴ καμένη δημόσια δασικὴ ἔκταση ὅπου μικρὴ ἀνώνυμη ράχη καὶ τὰ ὅρια τῶν Κοινοτήτων Χιόνας καὶ Μανεσίου.

Σκοπός, γιὰ τὸν ὁποῖο κηρύσσεται ὡς ἀναδασωτέα ἡ παραπάνω ἔκταση εἶναι: α) ἡ ἀποκατάσταση τῆς δασικῆς βλαστήσεως ἀπὸ ἀείφυλλα—πλατύφυλλα, ἡ ὁποία (βλάστηση) ὑπῆρχε, ἀλλὰ καταστράφηκε ἀπὸ πυρκαγιά, ποὺ ἔγινε στὶς 14.8.77 καὶ β) ἡ ὁλοκληρωτικὴ ἀναγέννησή της καὶ γενικὰ ἡ προστασία της καὶ ἡ ἀποφυγὴ ἀλλαγῆς τοῦ χαρακτῆρα της.

Ἡ ἀπόφαση αὐτὴ νὰ δημοσιευθεῖ στὴν Ἐφημερίδα τῆς Κυβερνήσεως.

Πάτραι, 9 Νοεμβρίου 1977

Ὁ Νομάρχης
ΣΠ. ΤΣΙΡΚΑΣ

[illegible]
Παναγία
ΥΠΟΜΝΗΜΑ
ΚΛΙΜΑΞ 1:20.000
Αναδασωτέα έκτασις
Αμαξιτοί δρόμοι
Πάτραι 2-11-1977
Ο Συντάξας
ΤΕΧΝ. Δασοπονίας
ΕΘΕΩΡΗΘΗ
Πάτραι 2-11-1977
Ο Δασάρχης Πατρών
ΕΘΕΩΡΗΘΗ
300
400
500
600

ΣΧΕΔΙΑΓΡΑΜΜΑ ΚΛΕΙΣΗΣ ΕΚΤΑΣΕΩΣ
ΓΙΑ ΤΗΝ ΟΠΟΙΑ Η ΥΠ' ΑΡΙΘ. 529/20-8-77
ΑΠΟΦΑΣΙΣ ΔΑΣΟΝΟΜΕΙΟΥ Κ. ΑΧΑΪΑΣ.

Β

ΚΛΙΜΑΞ 1:2.500

Μεθ' ήν κείται δημοσ. δασική έκτασις, ήτοι ξηροί ρύακες υπό των πλατανέων.

400μ.

Με την κείται δημοσίαν δασικήν έκτασιν, ήτοι ξηρή άνυδρος ράχη, όπου και τα όρια ... Κά... ...

ΕΘΕΩΡΗΘΗ
Πάτραι 9/11/77
ο Νομάρχης
(Γ.Σ.Υ.) Επ. Τσιέκας

Κ. Αχαΐα 29-10-1977
ο Δασονόμος
[signature]

ΕΘΕΩΡΗΘΗ
Πάτραι 2-11-1977
Ο Δασάρχης Πατρών



Ἀριθ. 1857 (2)

Περὶ ἐγκρίσεως ἐργασιῶν ὑποχρεωτικοῦ ἀναδασμοῦ ἀγροκτήματος Περδικιὰ - Κοζάνης.

Ο ΝΟΜΑΡΧΗΣ ΚΟΖΑΝΗΣ

Ἔχοντας ὑπόψη :

1. Τὶς διατάξεις τῶν ἄρθρων 5 καὶ 6 τοῦ Νόμου 674/1977 «περὶ ἀναδασμοῦ τῆς γῆς καὶ μεγεθύνσεως τῶν γεωργικῶν ἐκμεταλλεύσεων καὶ ἄλλων τινῶν διατάξεων».

2. Τὴν ἀπόφαση τοῦ Ὑπουργοῦ Γεωργίας, ἀριθ. Ε/28339/8.8.1963 «περὶ ἀναμορφώσεως πλημμελῶν διανομῶν ἀγροκτημάτων Κοζάνης» στὴν ὁποία συμπεριλαμβάνεται, καὶ ἡ ἀναμόρφωση τοῦ ἀγροκτήματος Περδικιὰ - Κοζάνης ἀποφασίζουμε :

Ἐγκρίνουμε τήν, διὰ τοπογραφικοῦ Συνεργείου τοῦ Ὑπουργείου Γεωργίας, διενέργεια ὑποχρεωτικοῦ Ἀναδασμοῦ τῶν γαιῶν τοῦ ἀγροκτήματος, Περδικιὰ - Κοζάνης, τοῦ ὁποίου ἡ ὁριστικὴ διανομὴ ἔτους 1926 τελεῖ ὑπὸ ἀναμόρφωσιν.

Κοζάνη, 4 Φερβουαρίου 1978

Ὁ Νομάρχης
ΑΛ. ΖΑΡΚΑΔΑΣ

Ἀριθ. 1858 (3)

Περὶ ἐγκρίσεως ἐργασιῶν ὑποχρεωτικοῦ ἀναδασμοῦ ἀγροκτήματος Λυγερή, Ν. Κοζάνης.

Ο ΝΟΜΑΡΧΗΣ ΚΟΖΑΝΗΣ

Ἔχοντας ὑπόψη :

1. Τὶς διατάξεις τῶν ἄρθρων 5 καὶ 6 τοῦ Νόμου 674/1977 «περὶ ἀναδασμοῦ τῆς γῆς καὶ μεγεθύνσεως τῶν γεωργικῶν ἐκμεταλλεύσεων καὶ ἄλλων τινῶν διατάξεων.

2. Τὴν ἀπόφαση τοῦ Ὑπουργοῦ Γεωργίας, ἀριθ. Ε/28339/8.8.1963 «περὶ ἀναμορφώσεως πλημμελῶν διανομῶν ἀγροκτημάτων Κοζάνης» στὴν ὁποία συμπεριλαμβάνεται καὶ ἡ ἀναμόρφωση τοῦ ἀγροκτήματος Λυγερὴ - Κοζάνης, ἀποφασίζουμε :

Ἐγκρίνουμε τήν, διὰ τοπογραφικοῦ Συνεργείου τοῦ Ὑπουργείου Γεωργίας, διενέργεια ὑποχρεωτικοῦ Ἀναδασμοῦ, τῶν γαιῶν τοῦ ἀγροκτήματος, Λυγερὴ - Κοζάνης τοῦ ὁποίου ἡ ὁριστικὴ διανομὴ ἔτους 1926 τελεῖ ὑπὸ ἀναμόρφωση.

Κοζάνη, 4 Φεβρουαρίου 1978

Ὁ Νομάρχης
Α. ΖΑΡΚΑΔΑΣ

Ἀριθ. ΥΓ. 10625 (4)

Περὶ κηρύξεως ὡς ἀναδασωτέας ἐκτάσεως εἰς θέσιν Καστανόρρεμα περιοχῆς Ν. Φθιώτιδος.

Ο ΝΟΜΑΡΧΗΣ ΦΘΙΩΤΙΔΟΣ

Ἔχοντες ὑπ' ὄψει :

1. Τὰς διατάξεις τοῦ ἄρθρου 117 παραγρ. 3 τοῦ Συντάγματος τῆς χώρας, κατὰ τὰς ὁποίας Δάση ἢ Δασικαὶ ἐκτάσεις καταστραφεῖσαι ἢ καταστρεφόμεναι ἐκ πυρκαϊᾶς ἢ ἄλλως πως ἀποψιλωθεῖσαι ἢ ἀποψιλούμεναι δὲν ἀποβάλλουν ἐκ τοῦ λόγου τούτου τὸν ὃν ἐκέκτηντο πρὸ τῆς καταστροφῆς χαρακτῆρα καὶ κηρύσσονται ὑποχρεωτικῶς ἀναδασωτέαι.

2. Τὰς διατάξεις τῶν ἄρθρων 188 καὶ 191 τοῦ Ν.Δ.86/69 «περὶ Δασικοῦ Κώδικος».

3. Τὰς διατάξεις τοῦ Ν.3200/55 «περὶ Διοικητικῆς ἀποκεντρώσεως» ἐν συνδυασμῷ μὲ τὰς τοιαύτας τοῦ ὑπ' ἀριθ. 702/70 Β. Δ/τος «περὶ καθορισμοῦ τῶν διατηρουμένων ὑπὲρ τοῦ Ὑπουργοῦ Γεωργίας καὶ περιφερειακῶν Ἀρχῶν Ὑπουργείου Γεωργίας, ἁρμοδιοτήτων».

4. Τὰς ὑπ' ἀριθ. 88854/7483/1.10.75, 114812/2946/24.12.75, 10582/532/13.2.76, 29583/1226/6.5.76, 29592/1270/11.5.76 καὶ 215616/1451/9.5.77 διαταγὰς τοῦ Ὑπουργείου Γεωργίας διὰ τὴν ἄμεσον κήρυξιν τῶν ἀποτεφρωθεισῶν κ.λ.π. δασικῶν ἐκτάσεων ὡς ἀναδασωτέων περιοχῶν.

5. Τὸ ὑπ' ἀριθ. 11/9.10.77 πρακτικὸν τῆς φιλοδασικῆς Ἐπιτροπῆς Λαμίας γνωμοδοτούσης ὑπὲρ τῆς κηρύξεως ὡς ὡς ἀναδασωτέας τῆς ἀποτεφρωθείσης ἐκτάσεως εἰς θέσιν Καστανόρρεμα περιφερείας Κοινότητος Παύλιανης ἐκ στρεμμάτων 45,580, ἀποφασίζομεν :

Κηρύσσομεν ὡς ἀναδασωτέαν περιοχὴν τὴν ἀποτεφρωθεῖσαν δημοσίαν ἔκτασιν εἰς θέσιν Καστανόρρεμα περιφερείας Κοινότητος Παύλιανης ἐκ στρεμμάτων 45,580 ὡς αὐτὴ εἰδικώτερον ἐμφαίνεται εἰς τὸ συνημμένον τῇ παρούσῃ τοπογραφικὸν διάγραμμα τῆς Δ/νσεως Δασῶν Φθ/δος ὑπὸ στοιχεῖα 1, 2, 3, 4, 5, 6, 7, 8,9, 1 ἐπὶ σκοπῷ ἀποκαταστάσεως τοῦ δάσους ἐν αὐτῇ.

Ἡ παροῦσα δημοσιευθήτω διὰ τῆς Ἐφημερίδος τῆς Κυβερνήσεως.

Ἐν Λαμίᾳ τῇ 24 Ὀκτωβρίου 1977


Ὁ Νομάρχης
ΑΘΑΝ. ΔΑΛΚΑΦΟΥΚΗΣ

ΤΟΠΟΓΡΑΦΙΚΟΝ ΔΙΑΓΡΑΜΜΑ.

Χασίσης εκτάσεως Συνιδιοκτήτου εις θέσιν Καστανόρρεμα περιοχής Παύλιανης

ΕΚΤΑΣΙΣ 45,520 στρ.

ΚΛΙΜΑΞ 1:1000

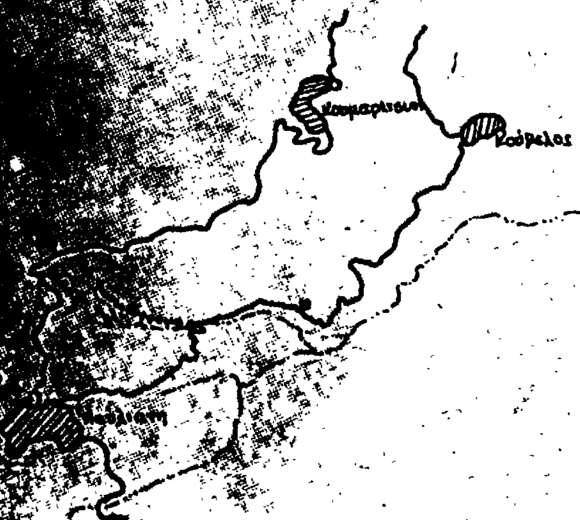

Ο Συντάξας

ΕΞΕΤΑΣΘΗΚΕ

Τη Λαμία τη 24-9-77

ΣΤΑΘ. ΠΑΠΑΘΕΟΦΙΛΑΚΟΥ

ΙΩΑΝ. ΚΑΡΑΝΤΖΑΚΗΣ

Ἀριθ. ΥΓ. 11151 (5)

Περὶ κηρύξεως ἐκτάσεως εἰς θέσιν Μάρκου – Καλαμακίου ὡς ἀναδασωτέας περιοχῆς Ν. Φθιώτιδος.

Ο ΝΟΜΑΡΧΗΣ ΦΘΙΩΤΙΔΟΣ

Ἔχοντες ὑπ' ὄψει:

1. Τὰς διατάξεις τοῦ ἄρθρου 117 παραγρ. 3 τοῦ Συντάγματος τῆς χώρας, κατὰ τὰς ὁποίας Δάση ἢ Δασικαὶ ἐκτάσεις καταστραφεῖσαι ἢ καταστρεφόμεναι ἐκ πυρκαϊᾶς ἢ ἄλλως πως ἀποψιλωθεῖσαι ἢ ἀποψιλούμεναι δὲν ἀποβάλλουν ἐκ τοῦ λόγου τούτου τὸν ἕν ἐκέκτηντο πρὸ τῆς καταστροφῆς χαρακτῆρα καὶ κηρύσσονται ὑποχρεωτικῶς ἀναδασωτέαι.

2. Τὰς διατάξεις τῶν ἄρθρων 188 καὶ 191 τοῦ Ν.Δ.86/69 «περὶ Δασικοῦ Κώδικος».

3. Τὰς διατάξεις τοῦ Ν.3200/55 «περὶ Διοικητικῆς ἀποκεντρώσεως» ἐν συνδυασμῷ μὲ τὰς τοιαύτας τοῦ ὑπ' ἀριθ. 702/70 Β. Δ/τος «περὶ καθορισμοῦ τῶν διατηρουμένων ὑπὲρ τοῦ Ὑπουργοῦ Γεωργίας καὶ περιφερειακῶν Ἀρχῶν Ὑπουργείου Γεωργίας, ἁρμοδιοτήτων».

4. Τὰς ὑπ' ἀριθ. 88854/7483/1.10.75, 114812/2946/24.12.75, 10582/532/13.2.76, 29583/1226/6.5.76 καὶ 29592/1270/11.5.76 καὶ 215696/1451/9.5.77 διαταγὰς τοῦ Ὑπουργείου Γεωργίας διὰ τὴν ἄμεσον κήρυξιν τῶν ἀποτεφρωθεισῶν κ.λ.π. δασῶν καὶ δασικῶν ἐκτάσεων ὡς ἀναδασωτέων περιοχῶν.

5. Τὸ ὑπ' ἀριθ. 12/21.10.77 πρακτικὸν τῆς φιλοδασικῆς Ἐπιτροπῆς Λαμίας γνωμοδοτούσης ὑπὲρ τῆς κηρύξεως ὡς ἀναδασωτέας τῆς ἀποτεφρωθείσης ἐκτάσεως εἰς θέσιν Μάρκου περιφερείας Κοινότητος Καλαμακίου ἐκ στρεμμάτων 85,400, ἀποφασίζομεν:


Κηρύσσομεν ὡς ἀναδασωτέαν περιοχὴν τὴν ἀποτεφρωθεῖσαν δημοσίαν ἔκτασιν εἰς θέσιν Μάρκου περιφερείας Κοινότητος Καλαμακίου ἐκ στρεμμάτων 85,400 ὡς αὕτη εἰδικώτερον ἐμφαίνεται εἰς τὸ συνημμένον τῇ παρούσῃ τοπογραφικὸν διάγραμμα τῆς Δ/νσεως Δασῶν Φθ/δος ὑπὸ στοιχεῖα 1, 2, 3, 4, 5, 6, 7, 8, 9, 10, 11, 12, 13, 14, 15, 16, 17, 18, 19, 20 21, 22, 23, 24, 25, 26, 27, 28, 29, 30, 31, 1 ἐπὶ σκοπῷ ἀποκαταστάσεως τοῦ δάσους ἐν αὐτῇ.

Ἡ παροῦσα δημοσιευθήτω διὰ τῆς Ἐφημερίδος τῆς Κυβερνήσεως.

Ἐν Λαμίᾳ τῇ 31 Ὀκτωβρίου 1977

Ὁ Νομάρχης

ΑΘΑΝ. ΔΑΛΚΑΦΟΥΚΗΣ

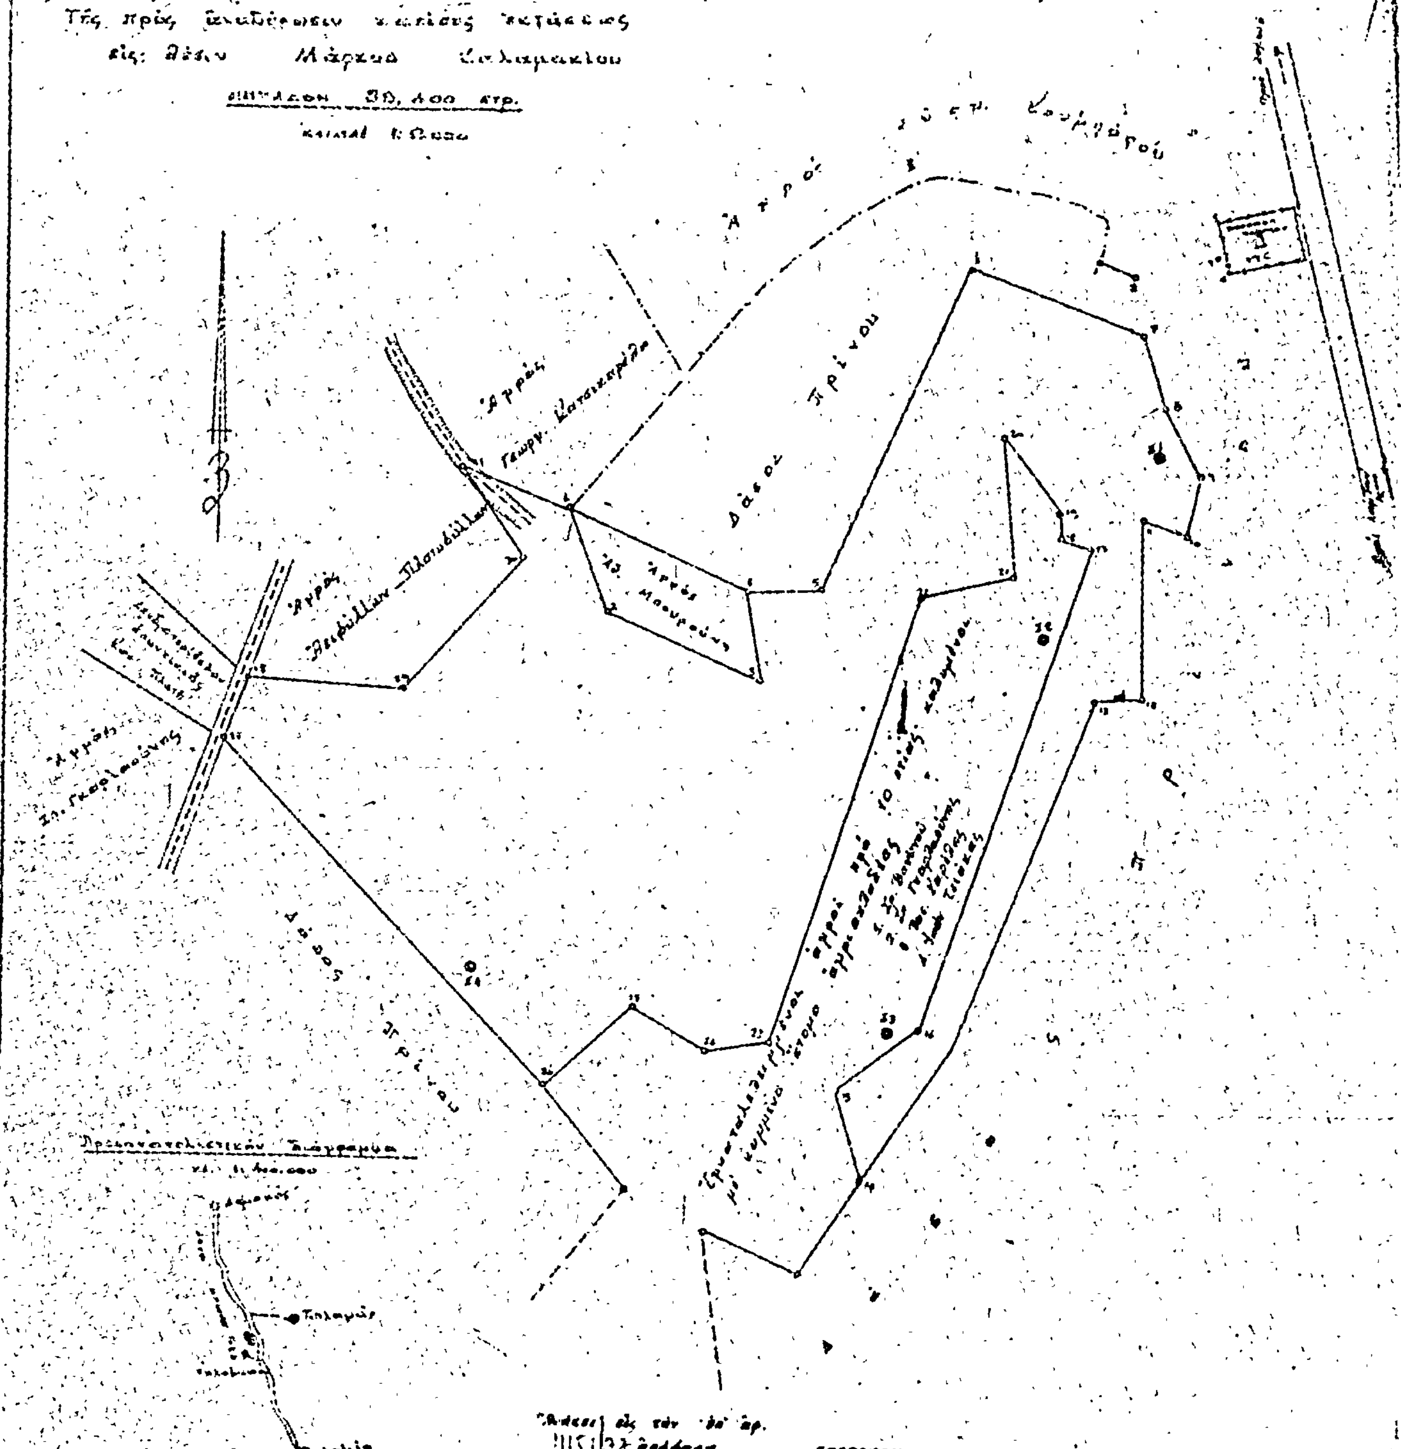
Μάρκου
Δάσος Πρίνου
Δάσος Πρίνου
Λαμία

ΠΟΛΕΟΔΟΜΙΑ

ΑΠΟΦΑΣΕΙΣ

'Αριθ. Η. 2063 (6)

Περὶ τροποποιήσεως οἰκοδομικοῦ συστήματος στὸ Ν. Πύργο Ἱστιαίας Ν. Εὐβοίας.

Ο ΝΟΜΑΡΧΗΣ ΕΥΒΟΙΑΣ

Ἔχοντας ὑπόψη:

1) Τὶς διατάξεις τοῦ ἀπὸ 17.7.1923 Ν. Δ/τος «περὶ σχεδίων πόλεων κλπ.» ὅπως τροποποιήθηκαν μεταγενέστερα.

2) Τὶς διατάξεις τοῦ Ν.Δ. 8/1973 περὶ ΓΟΚ.

3) Τὶς διατάξεις τοῦ Α.Ν. 314/1968, περὶ παροχῆς στὸν Ὑπουργὸ Β. Ἑλλάδος καὶ τοὺς Νομάρχες ἁρμοδιοτήτων ἐπὶ θεμάτων ἐγκρίσεως ἐπεκτάσεως ἢ τροποποιήσεως σχεδίων πόλεων καὶ κωμῶν, ὅπως αὐτὲς τροποποιήθηκαν μὲ τὸ 1018/1971 Ν.Δ.

4) Τὸ ἐγκεκριμένο ἀπὸ τὸ ἔτος 1934 ρυμοτομικὸ σχέδιο οἰκισμοῦ Ν. Πύργου τοῦ Ὑπουργείου Γεωργίας.

5) Τὴν 2955/17.3.1977 ἀπόφαση τοῦ Νομάρχη Εὐβοίας περὶ ἐξουσιοδοτήσεως πρὸς ὑπογραφὴ «ΕΝΤΟΛΗ ΝΟΜΑΡΧΟΥ».

6) Τὴ 18165/14.11.77 ἀπόφαση τοῦ Νομάρχη ποὺ χαρακτηρίζει τὸν οἰκισμὸ Ν. Πύργου ἀγροτικό.

7) Τὴν 30/3/19.1.78 γνωμοδότηση τοῦ ΠΣΔΕ περὶ τροποποιήσεως τῶν ὅρων δομήσεως τοῦ Οἰκισμοῦ Ν. Πύργου Ἱστιαίας καὶ συγκεκριμένα ὑπὲρ τῆς ἀλλαγῆς τοῦ οἰκοδομικοῦ συστήματος ἀπὸ παντοῦ ἐλεύθερου καὶ μικτοῦ ποὺ ἰσχύει σὲ σύστημα τῶν πτερύγων, ἀποφασίζομεν:

Τροποποιώντας τὰ οἰκοδομικὰ συστήματα ἀνοικοδομήσεως ποὺ ἰσχύουν στὸ ρυμοτομικὸ σχέδιο τοῦ Ν. Πύργου καθορίζουμε τὸ οἰκοδομικὸ σύστημα τῶν πτερύγων ὡς σύστημα δομήσεως τοῦ ὑπόψη οἰκισμοῦ.

Χαλκίδα, 9 Φεβρουαρίου 1978

Μὲ ἐντολὴ Νομάρχη
Ὁ Δ/ντὴς Τεχνικῶν Ὑπηρεσιῶν
ΗΛΙΑΣ ΜΕΡΓΟΣ

ΑΝΑΚΟΙΝΩΣΕΙΣ

'Αριθ. 87 (7)

Περὶ εἰδοποιήσεως γιὰ τὴν παρακατάθεση ἀποζημιώσεως γιὰ τὴν ἀπαλλοτρίωση οἰκοπεδικῆς ἐκτάσεως 29,02 Μ2 ἀπὸ τὴν Κοινότητα Πελλάνας πρὸς διαπλάτυνση δρόμου.

Ο ΠΡΟΕΔΡΟΣ ΤΗΣ ΚΟΙΝΟΤΗΤΑΣ
ΠΕΛΛΑΝΑΣ ΛΑΚΩΝΙΑΣ

Ἀνακοινώνει ὅτι, ἔχει κατατεθεῖ στὸ Ταμεῖον Παρακαταθηκῶν καὶ Δανείων (γραφεῖο Παρακαταθηκῶν καὶ Δανείων Δημοσίου Ταμείου Σπάρτης) μὲ τὸ γραμμάτιο συστάσεως παρακαταθήκης ἀριθ. 7062/28.1.1978 τὸ ποσὸ τῶν δέκα τεσσάρων χιλιάδων ἑκατὸν δρχ. (14.100), τὸ ὁποῖο καθορίστηκε μὲ τὴν ἀριθ. 252/1976 ἀπόφαση τοῦ Μονομελοῦς Πρωτοδικείου Σπάρτης, γιὰ τὴν ἀποζημίωση τριγωνικῆς οἰκοπεδικῆς ἐκτάσεως 29,02 Μ2 ἰδιοκτησίας Δημητρίου καὶ Ματούλας Καραγιάννη κατοίκων Πελλάνας, ποὺ ἀπαλλοτριώθηκε ὑπὲρ τῆς Κοινότητας Πελλάνας, γιὰ τὴ διαπλάτυνση κοινοτικοῦ δρόμου ὅπως φαίνεται εἰδικότερα στὸ ἀπὸ 1.8.1974 τοπογραφικὸ διάγραμμα τῆς ΤΥΔΚ Λακωνίας μὲ τὴν ἀπόφαση τοῦ Κοινοτικοῦ Συμβουλίου Πελλάνας ἀριθ. 14/1975, ποὺ ἐγκρίθηκε μὲ τὴν ἀπόφαση Νομαρχίας Λακωνίας ἀριθ. 3511/25.2.1976 καὶ δημοσιεύθηκε στὸ 68/5.3.1976 Φ.Ε.Κ. τεῦχος Δ'.

Πελλάνα, 3 Φεβρουαρίου 1978

Ὁ Πρόεδρος τῆς Κοινότητος
ΙΩΑΝΝΗΣ Δ. ΓΚΛΕΚΑΣ

(8)

Περὶ εἰδοποιήσεως τῆς γενομένης παρακαταθέσεως ἀποζημιώσεως λόγῳ ρυμοτομίας ἰδιοκτησιῶν κειμένων ἐν Χαϊδαρίῳ καὶ ἐπὶ τῆς ὁδοῦ Σαπφοῦς Ο.Τ. 289.

Παρὰ τῶν Νικολάου Ἀγγελοπούλου καὶ Γεωργίας συζ. Νικολάου Ἀγγελοπούλου κατετέθη εἰς τὴν συμβολαιογράφον Ἀθηνῶν Αἰκατερίνην Πασχαλίδου — Φωτοπούλου, ὁδὸς Μαυροκορδάτου 9, συνταχθείσης πρὸς τοῦτο τῆς ὑπ' ἀριθ. 445/15.2. 1978 πράξεώς της, τὸ ὑπ' ἀριθ. 483729/13.2. 1978 γραμμάτιον τοῦ Ταμείου Παρακαταθηκῶν καὶ Δανείων Ἀθηνῶν περὶ συστάσεως παρακαταθήκης ποσοῦ δραχμῶν τεσσάρων χιλιάδων τριακοσίων τριάκοντα (4.330)' δι' ἀποζημίωσιν ρυμοτομηθείσης ἐκτάσεως ἐκ μέτρων τετραγωνικῶν 1,60 καὶ προσκυρουμένης ἐκ μέτρων τετραγωνικῶν 40,00 καὶ κατόπιν γενομένου συμψηφισμοῦ ἀπαιτήσεως τῶν ἀνωτέρω διὰ προσκυρουμένην ἔκτασιν των ἐκ μέτρων τετραγωνικῶν 34,10, εἰς τὴν περιοχὴν τοῦ Δήμου Χαϊδαρίου Ἀττικῆς καὶ ἐπὶ τῆς ὁδοῦ Σαπφοῦς (Ο.Τ. 289) δυνάμει τῆς ὑπ' ἀριθ. 407/1968 πράξεως ἀναλογισμοῦ τοῦ Γραφείου Πολεοδομίας Ἀθηνῶν, κυρωθείσης διὰ τῆς ὑπ' ἀριθ. πρωτ. Ε—8034/1969 ἀποφάσεως τοῦ Ὑπουργοῦ Δημοσίων Ἔργων καθορισθεῖσαν διὰ τῆς ὑπ' ἀριθ. 7670/1977 ἀποφάσεως τοῦ Πολυμελοῦς Πρωτοδικείου Ἀθηνῶν καὶ ἀποδοτέαν εἰς τὸν δικαιοῦχον Βασίλειον Μαρμαρινόν.

Ἐν Ἀθήναις τῇ 16 Φεβρουαρίου 1978

Οἱ Καταθέται
ΝΙΚΟΛΑΟΣ ΑΓΓΕΛΟΠΟΥΛΟΣ
ΓΕΩΡΓΙΑ συζ. ΝΙΚ. ΑΓΓΕΛΟΠΟΥΛΟΥ

('Αριθ. τριπλ. Γ' Δημ. Ταμ. 'Αθ. 5823/78, τῆς 16.2.78)

ΑΠΟ ΤΟ ΕΘΝΙΚΟ ΤΥΠΟΓΡΑΦΕΙΟ